
PLANSA 5 - REGLEMENTARI TEHNICO-EDILITARA

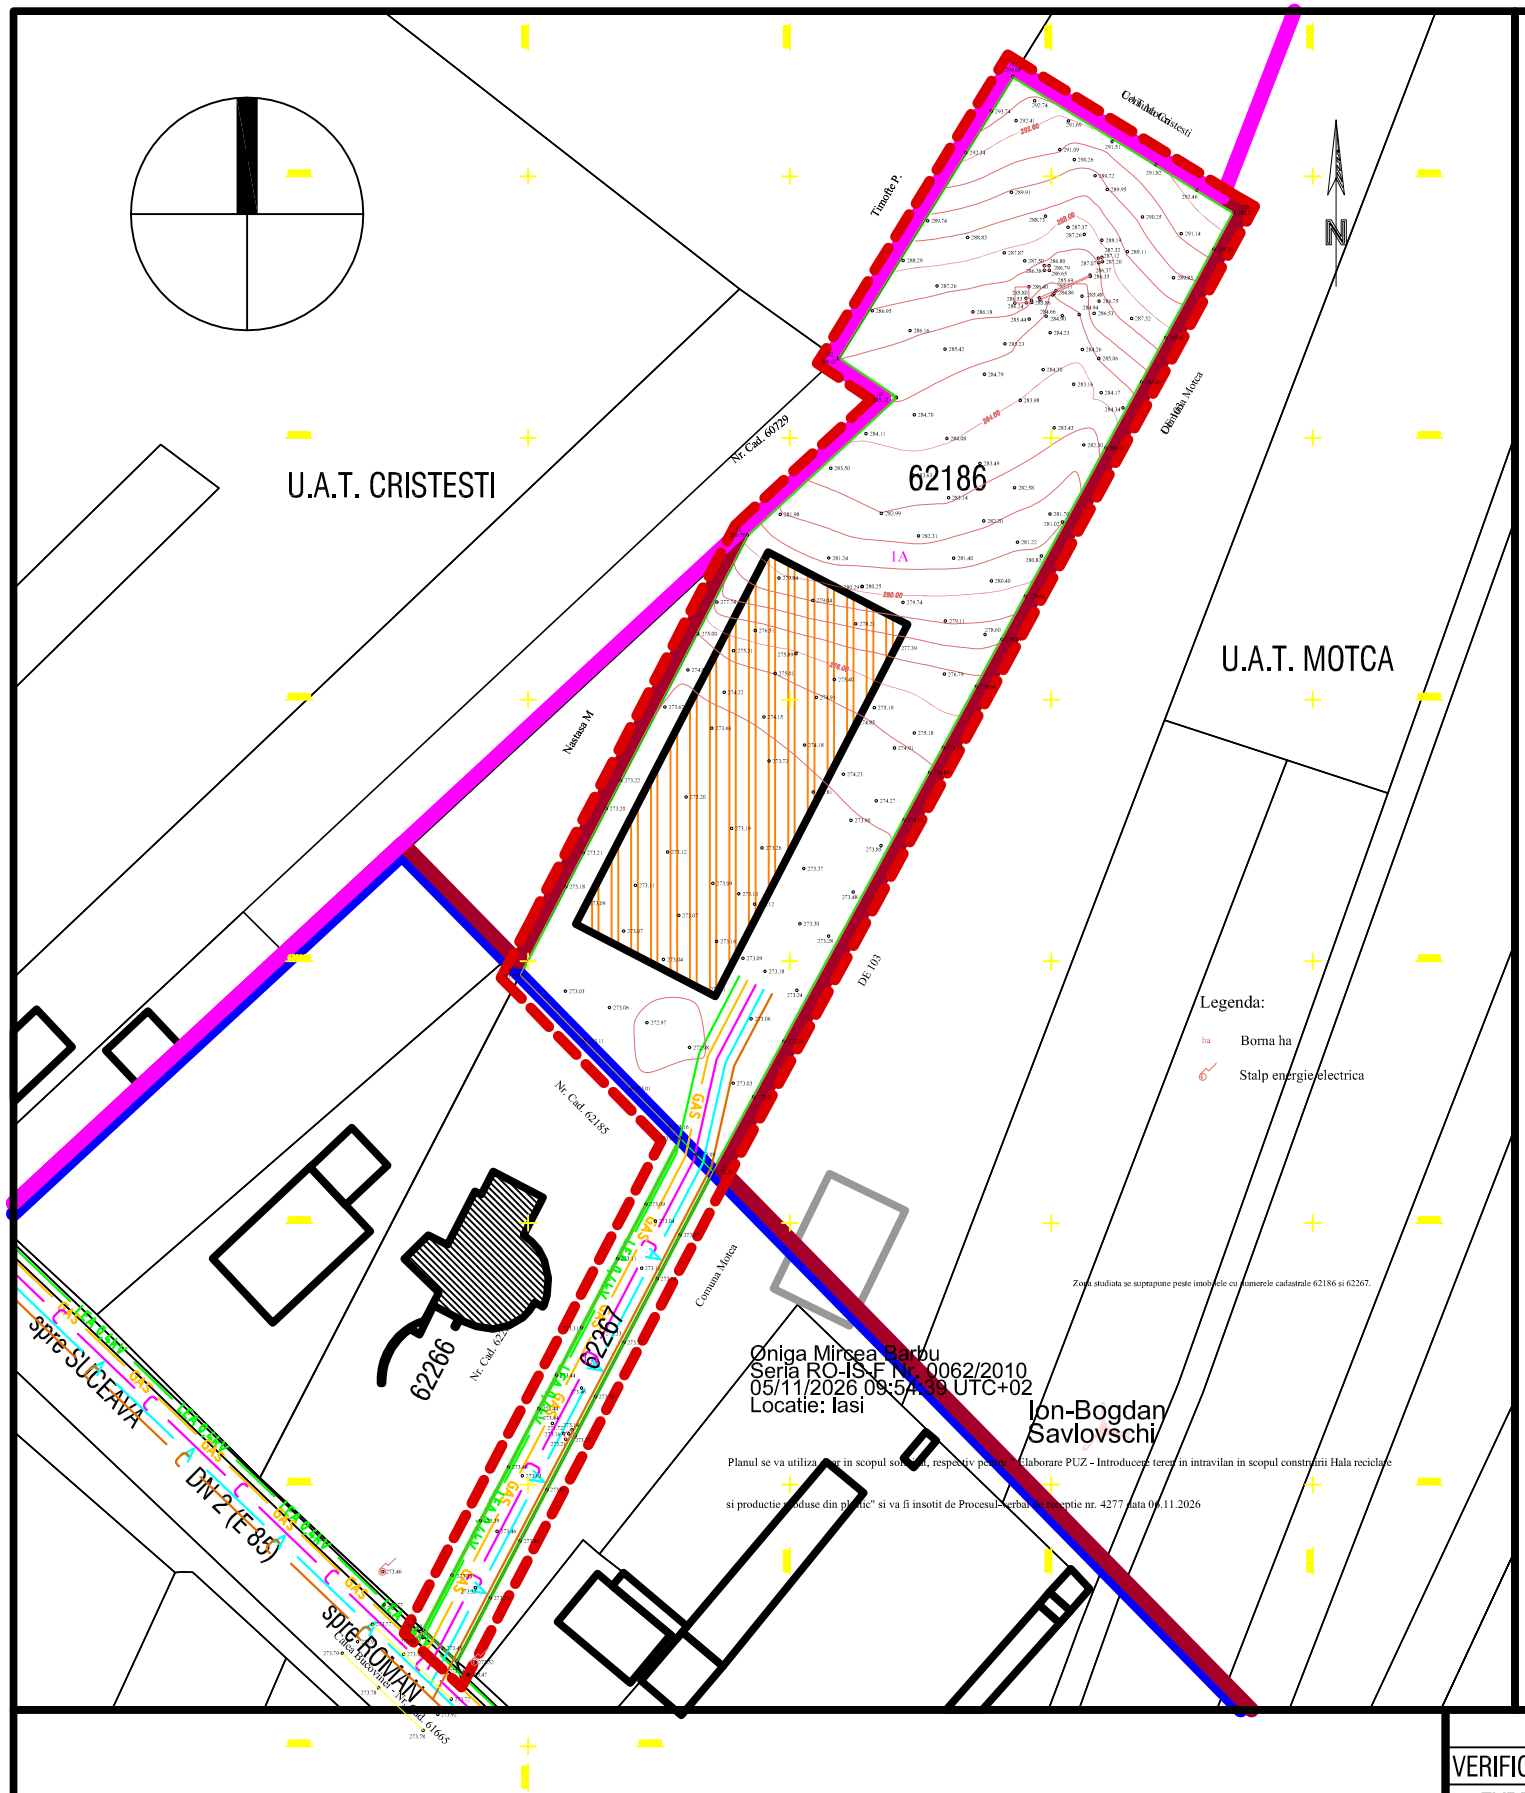

- LIMITE
  - LIMITA INTRAVILAN EXISTENT
  - LIMITA P.U.Z.
  - LIMITA TEREN CARE A GENERAT PUZ (nr. cadastrale 62186 si 62267)
  - LIMITA PROPRIETATI
- ZONIFICARE - FUNCTIUNI EXISTENTE
  - TERENURI AGRICOLE (ARABIL, PASUNI)
  - ZONA CU FUNCTIUNI MIXTE (LOCUIRE, HORECA, DEPOZITARE)
- TIPURI DE CONSTRUCTII
  - CONSTRUCTII EXISTENTE IN INTRAVILAN
  - CONTRUCTII EXISTENTE IN INTRAVILAN NEFINALIZATE
  - CONSTRUCTII AFLATE PARTIAL SAU IN TOTALITATE IN EXTRAVILAN
  - CONSTRUCTII PROPUSE
- RETELE TEHNICO-EDILITARE
  - A — ALIMENTARE CU APA
  - C — CANALIZARE
  - GAS — GAZE NATURALE
  - LEA 0,4kV — ENERGIE ELECTRICA
  - CABLU TV SI INTERNET

	NUME	SEMNATURA	CERINTA	REFERAT / EXPERTIZA NR. / DATA
VERIFICATOR				
EXPERT				

proiectant:
SC **urbatech** SRL
IASI / E.U.I.D. ROONRC.2004000411220 / C.U.I. RO16194604

SPECIFICATIE	NUME	SEMNATURA	SCARA: 1:2000
SEF PROIECT	ARH. URB. HEN IUSTIN C.		DATA: iun. 2026
PROIECTAT	ARH. URB. HEN IUSTIN C.		
DESENAT	ARH. URB. HEN IUSTIN C.		

beneficiari:
S.C. DOMINGHIANS S.R.L.
prin administrator Costel-Dorel FLOREA

PR. NR: 274/2026

titlu proiect:
ELABORARE PUZ INTRODUCERE TEREN IN INTRAVILAN IN SCOPUL CONSTRUIRII HALA RECICLARE SI PRODUCTIE PRODUSE DIN PLASTIC

FAZA: PUZ

titlu plansa:
REGLEMENTARI TEHNICO-EDILITARE

PLANSA 5